



Regelquerschnitt
Planstraße B
Belastungsklasse 0,3
bis Station 015,000+026,000

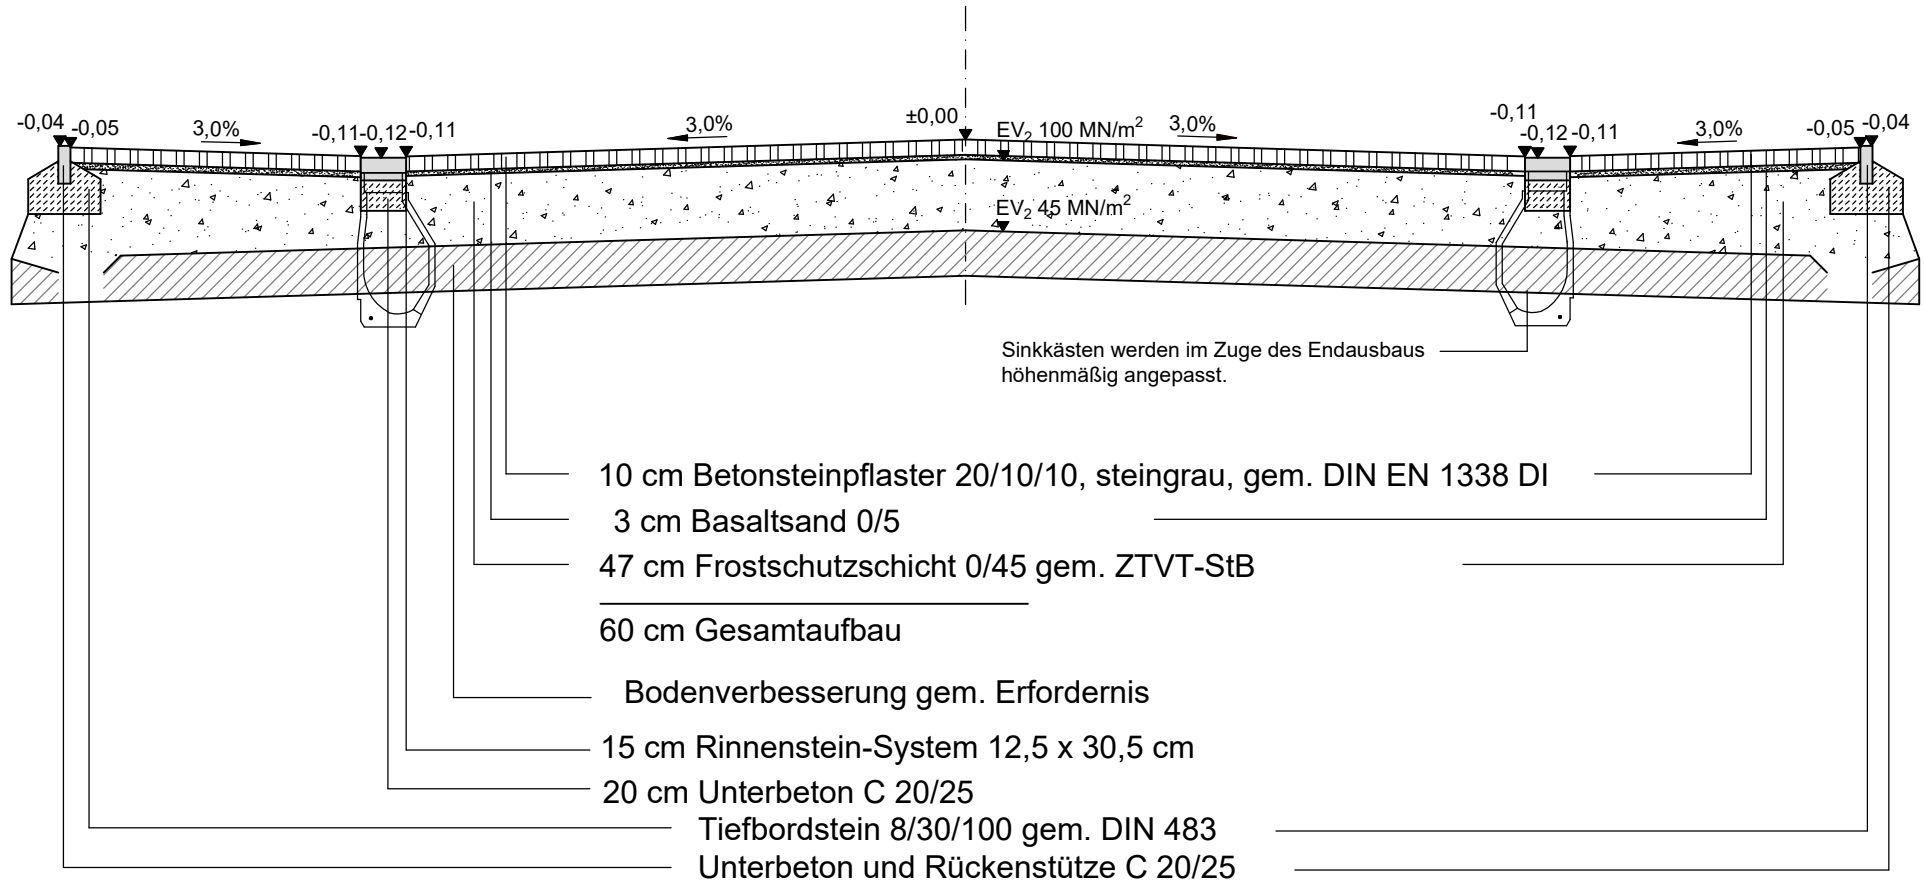

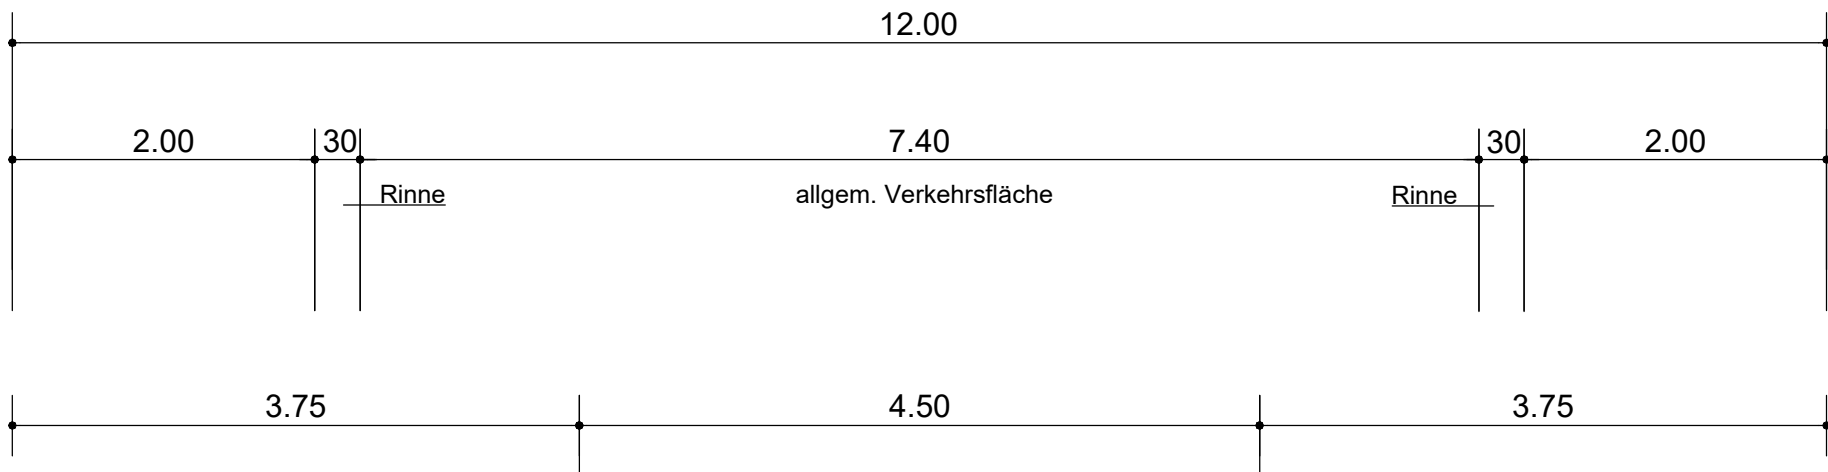

Freigabe für die Baustelle:

Bauherr:

Ort, Datum:

Das Oberflächengefälle der einzelnen Abschnitte ist dem Lageplan der Straßenplanung zu entnehmen!

<div>INGENIEURE</div>		WS Ingenieure GmbH Robert-Bosch-Straße 17 35440 Linden Tel. 0 64 03 / 69 471-0 Fax 0 64 03 / 69 471-830 Mail info@hsingenieure.de Web hhsingenieure.de																									
<div>Bauherr</div> <div>Hessische Landgesellschaft mbH</div> <div><small>Hessische Landgesellschaft GmbH Staatliche Treuhandstelle für ländliche Bodenordnung</small></div> <div>Staatliche Treuhandstelle für ländliche Bodenordnung</div>		<div>Projekt-Nummer</div> <div>5037</div>																									
<div>Art und Lage des Bauvorhabens</div> <div>Erschließung des Baugebiets ´Nördlich Breiter Weg´, 1. Bauabschnitt im Stadtteil Leihgestern der Stadt Linden</div>		<div>Straßenbau</div>																									
		<div>Ausführung</div>																									
<div>Plandarstellung</div> <div>Regelquerschnitt 1 Achse B</div>		<div>Maßstab</div> <div>1:50</div>																									
		<div>Blatt</div> <div>33.2</div>																									
<div>Der Bauherr</div> <div></div> <div></div> <div>_____</div> <div>Unterschrift und Dienstsiegel</div>		<div>Bearbeitet</div> <div>Linden, im April 2021</div> <div></div> <div>_____</div>																									
		<table><tr><td></td><td>Datum</td><td>Name</td></tr><tr><td>bearbeitet</td><td>April 2021</td><td>Henneberg/Röhrl</td></tr><tr><td>gezeichnet</td><td>Februar 2016</td><td>Olbrich</td></tr><tr><td>geprüft</td><td></td><td></td></tr><tr><td>Änderungen</td><td></td><td></td></tr><tr><td></td><td></td><td></td></tr><tr><td></td><td></td><td></td></tr><tr><td></td><td></td><td></td></tr></table>			Datum	Name	bearbeitet	April 2021	Henneberg/Röhrl	gezeichnet	Februar 2016	Olbrich	geprüft			Änderungen											
	Datum	Name																									
bearbeitet	April 2021	Henneberg/Röhrl																									
gezeichnet	Februar 2016	Olbrich																									
geprüft																											
Änderungen																											